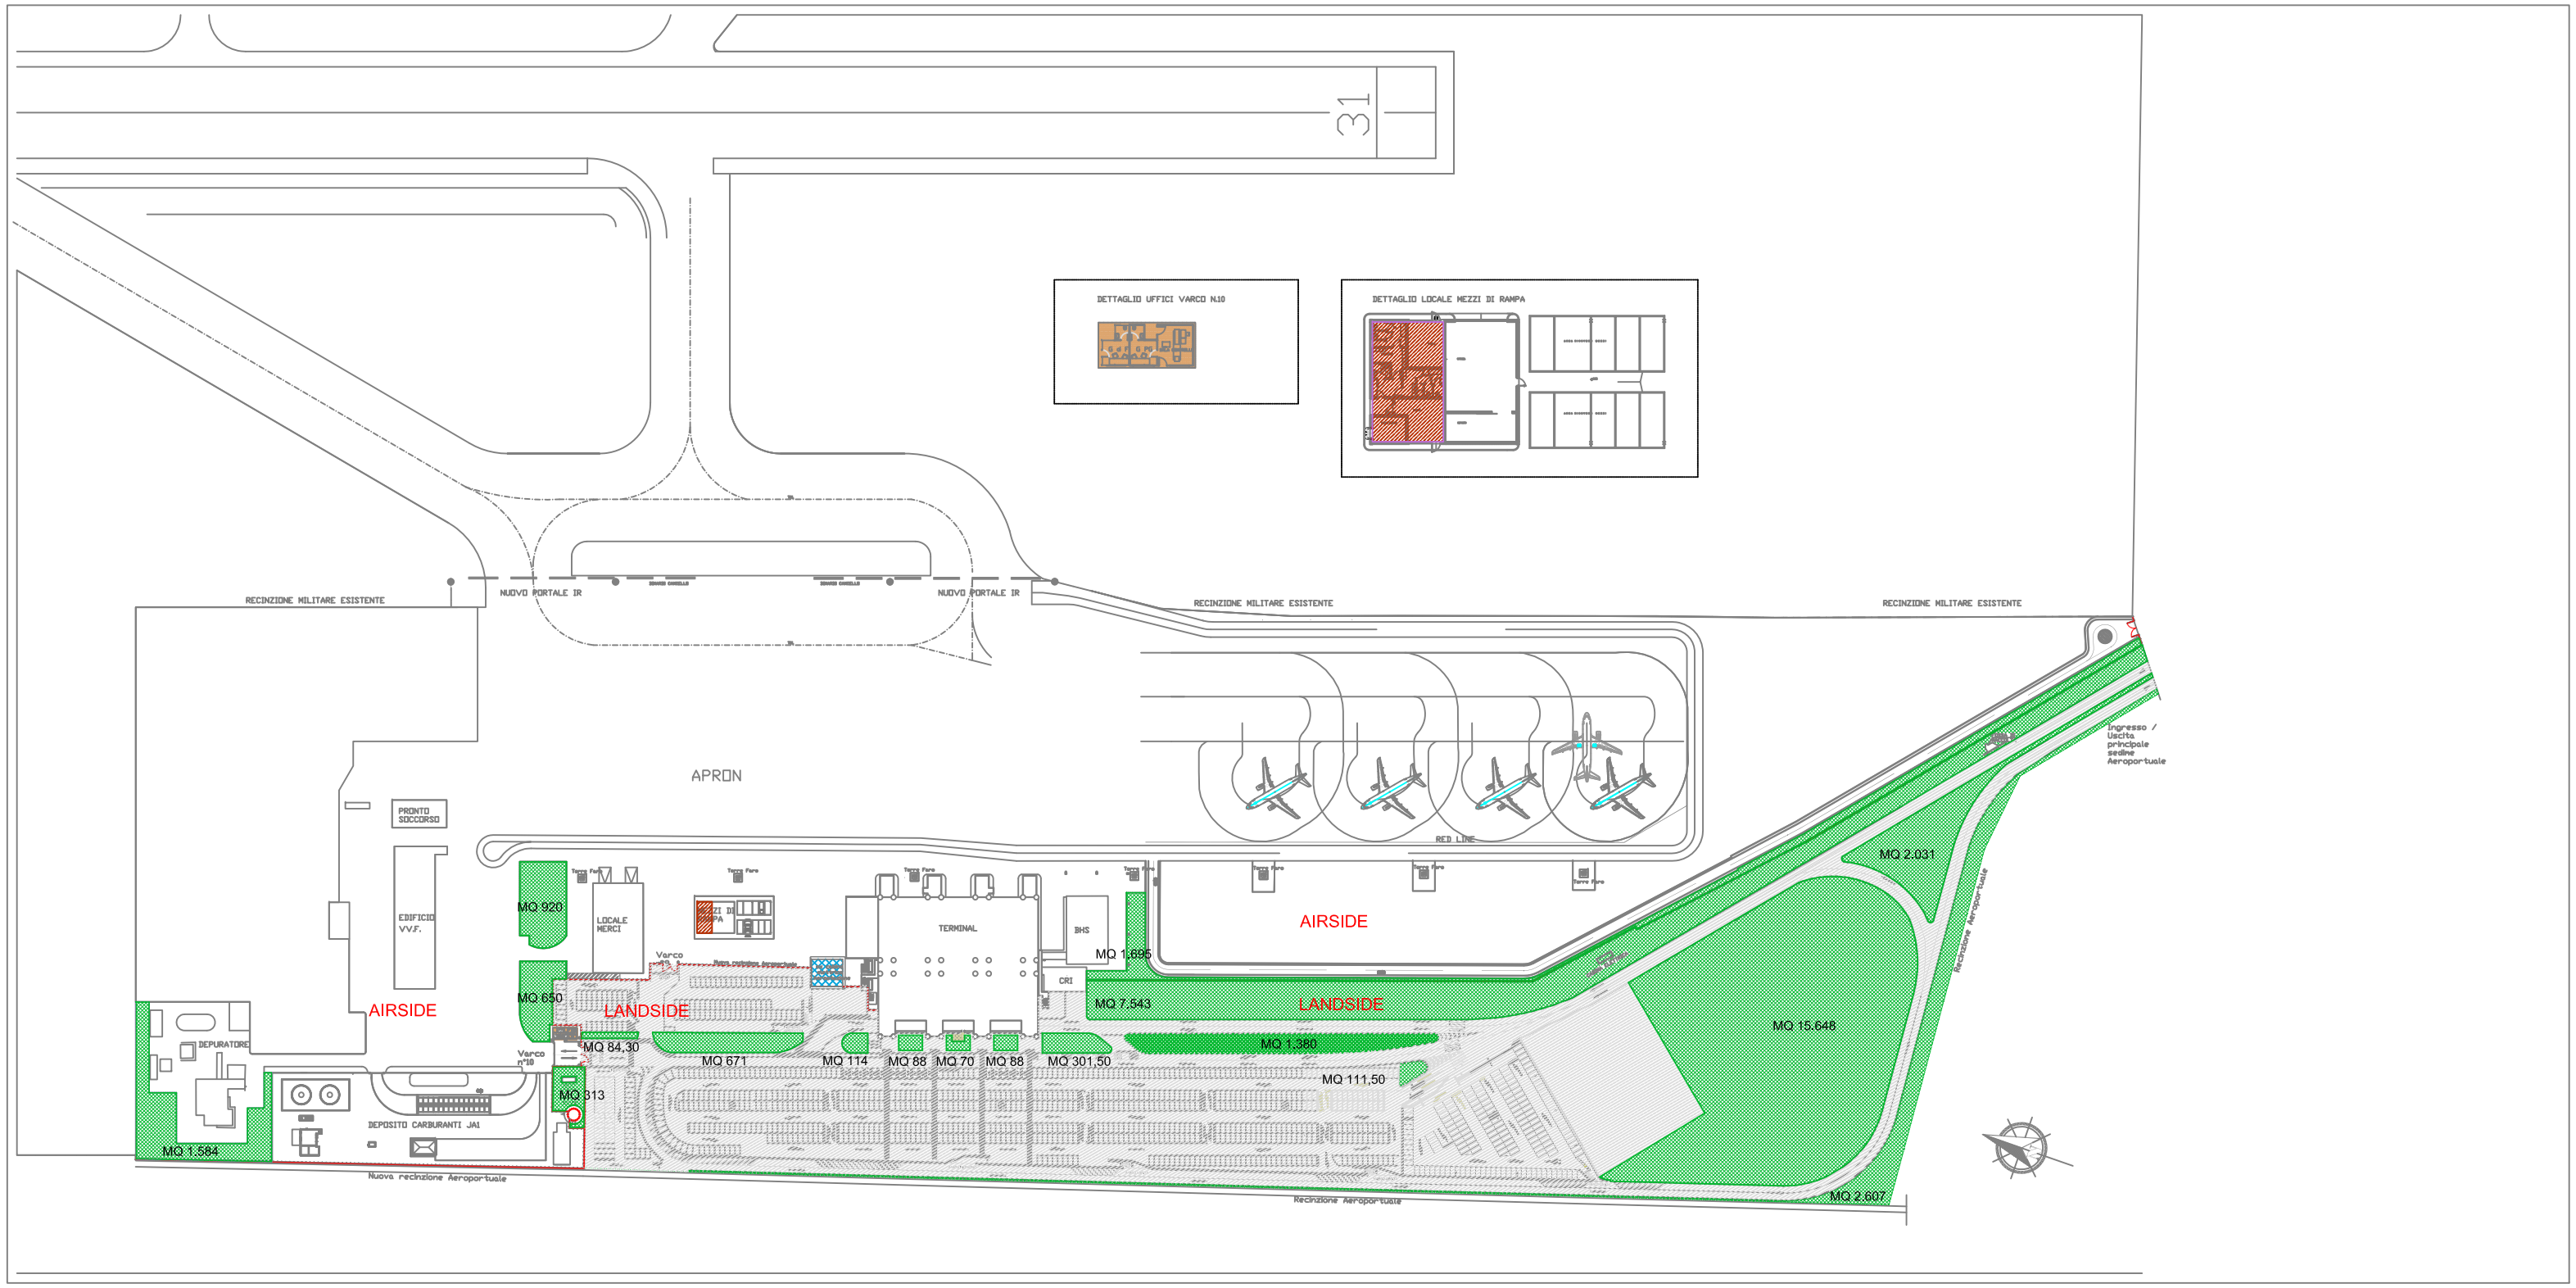
31
DETTAGLIO UFFICI VARCO N.10
DETTAGLIO LOCALE MEZZI DI RAMPA
RECINZIONE MILITARE ESISTENTE
NUOVO PORTALE IR
NUOVO PORTALE IR
RECINZIONE MILITARE ESISTENTE
RECINZIONE MILITARE ESISTENTE
APRON
PRONTO SOCCORSO
EDIFICIO VV.F.
AIRSIDE
LANDSIDE
LOCALE MERCI
Varco n°1
Varco n°10
TERMINAL
BHS
CRI
RED LINE
AIRSIDE
LANDSIDE
Ingresso / Uscita principale sedime Aeroportuale
DEPURATORE
DEPOSITO CARBURANTI JA1
Nuova recinzione Aeroportuale
Recinzione Aeroportuale
Recinzione Aeroportuale
MQ 920
MQ 650
MQ 84,30
MQ 313
MQ 1.584
MQ 671
MQ 114
MQ 88
MQ 70
MQ 88
MQ 301,50
MQ 1.695
MQ 7.543
MQ 1.380
MQ 111,50
MQ 2.031
MQ 15.648
MQ 2.607