

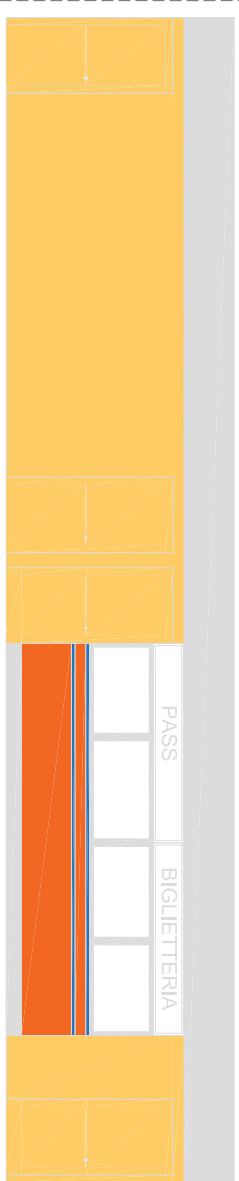


HALL PARTENZE

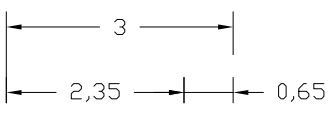

Loc. Tec.
per itic
Perm. Zona

TERMINAL

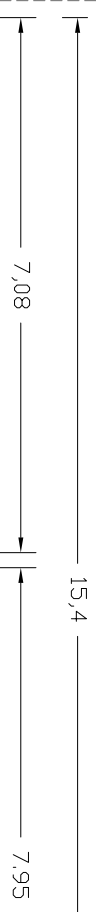

Q.E.

INGRESSO

SALA AMICA

DEPOS. 3

BIGLIETTERIA

UFFICIO PASS

MARCIAPIEDI

MAR



Stralcio Rappresentazione Grafica

TERMINAL - PIANO TERRA (SCALA:1:100)