



PILASTRO ESISTENTE

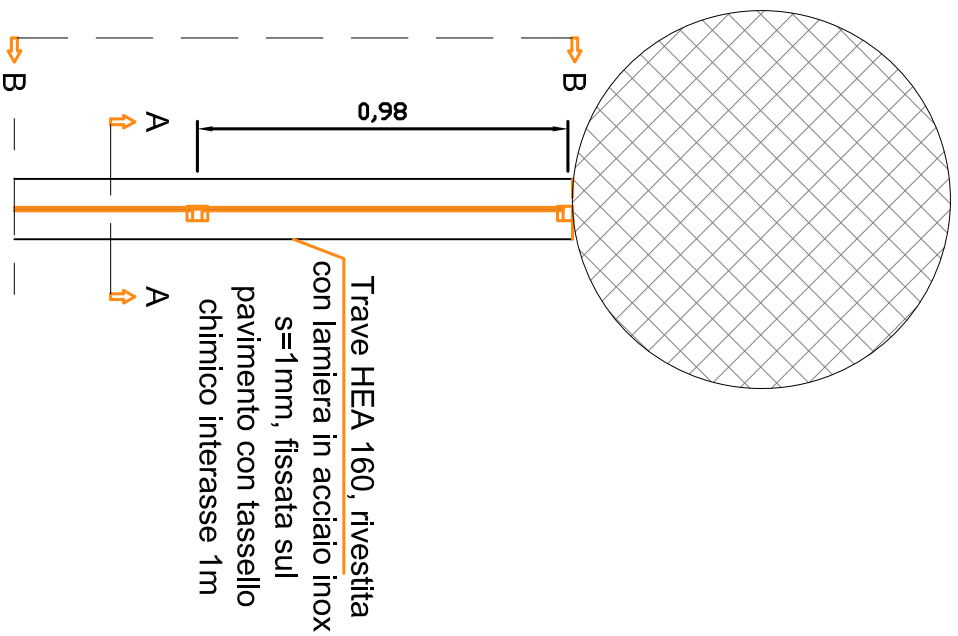

PART. parete divisoria varco misto

PIANTA


SCALA 1:20

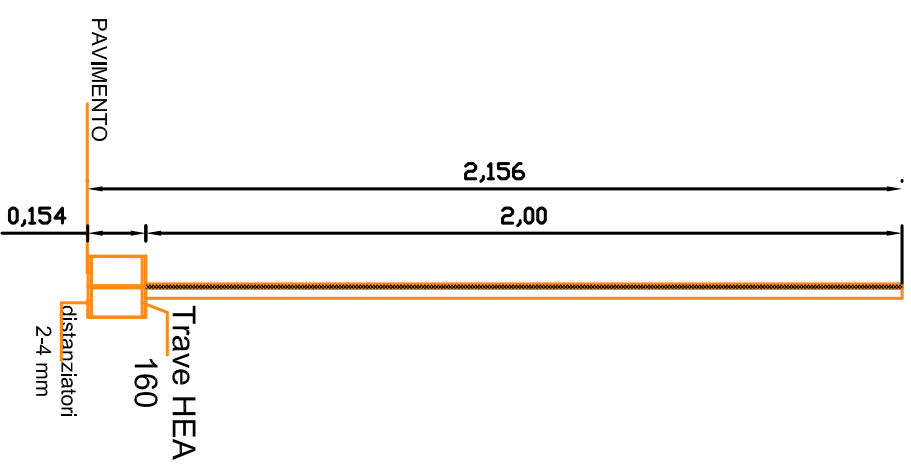

PARETE DIVISORIA VARCO MISTO

SEZ. A-A

SCALA 1:20

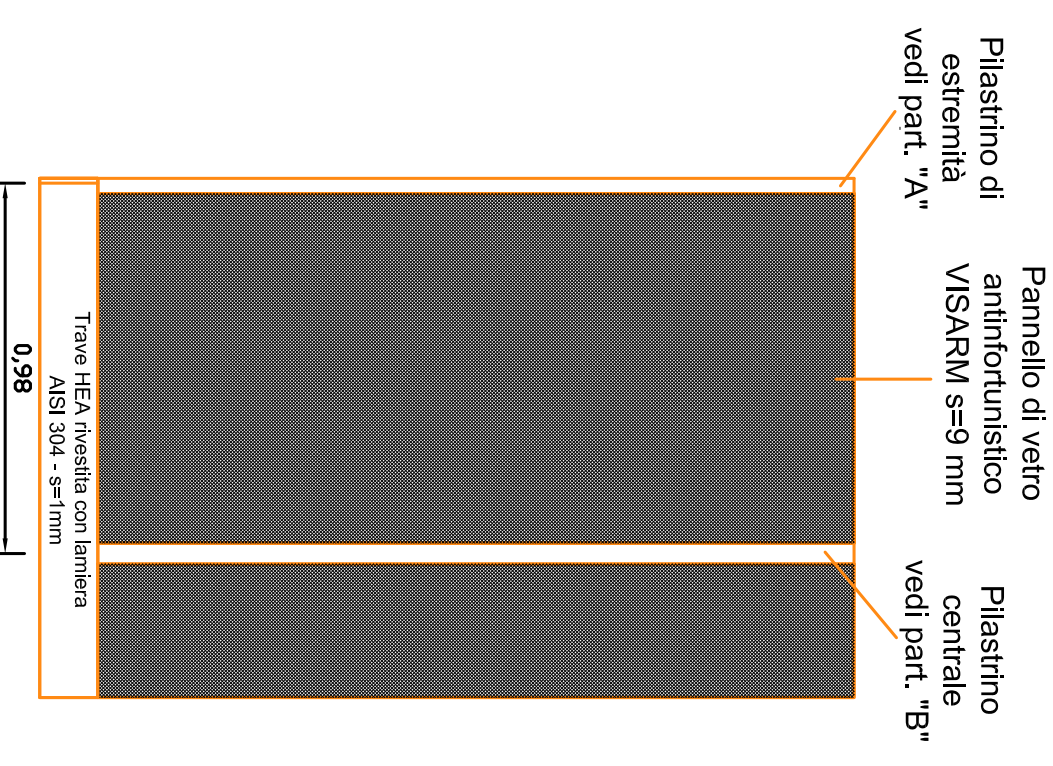

PARETE DIVISORIA VARCO MISTO

Vista laterale B-B

SCALA 1:20

DIS. N. 2023580

DATA : 30/10/2023

Scala :

Fg. 2 di 2

TITOLO:
AEROPORTO TRAPANI - BIRGI
AIRGEST S.P.A. - SEDE PRESSO AEROPORTO TRAPANI BIRGI
PRATICA V.V.F. N.12892-MODIFICHE SENZA AGGRAVIO ATTIVITA' 78.1C
PARETE DIVISORIA VARCO MISTO PIANO TERRA

ING. DIEGO BAVETTA
Consulenza e Progettazione Impianti
C/da San Leonardo, 134 - Cell. 333/6926223
MARSALA