


PARETE DI SEPARAZIONE ARRIVI NAZIONALI CON U.S.
 VISTA FRONTALE
 SCALA 1:20

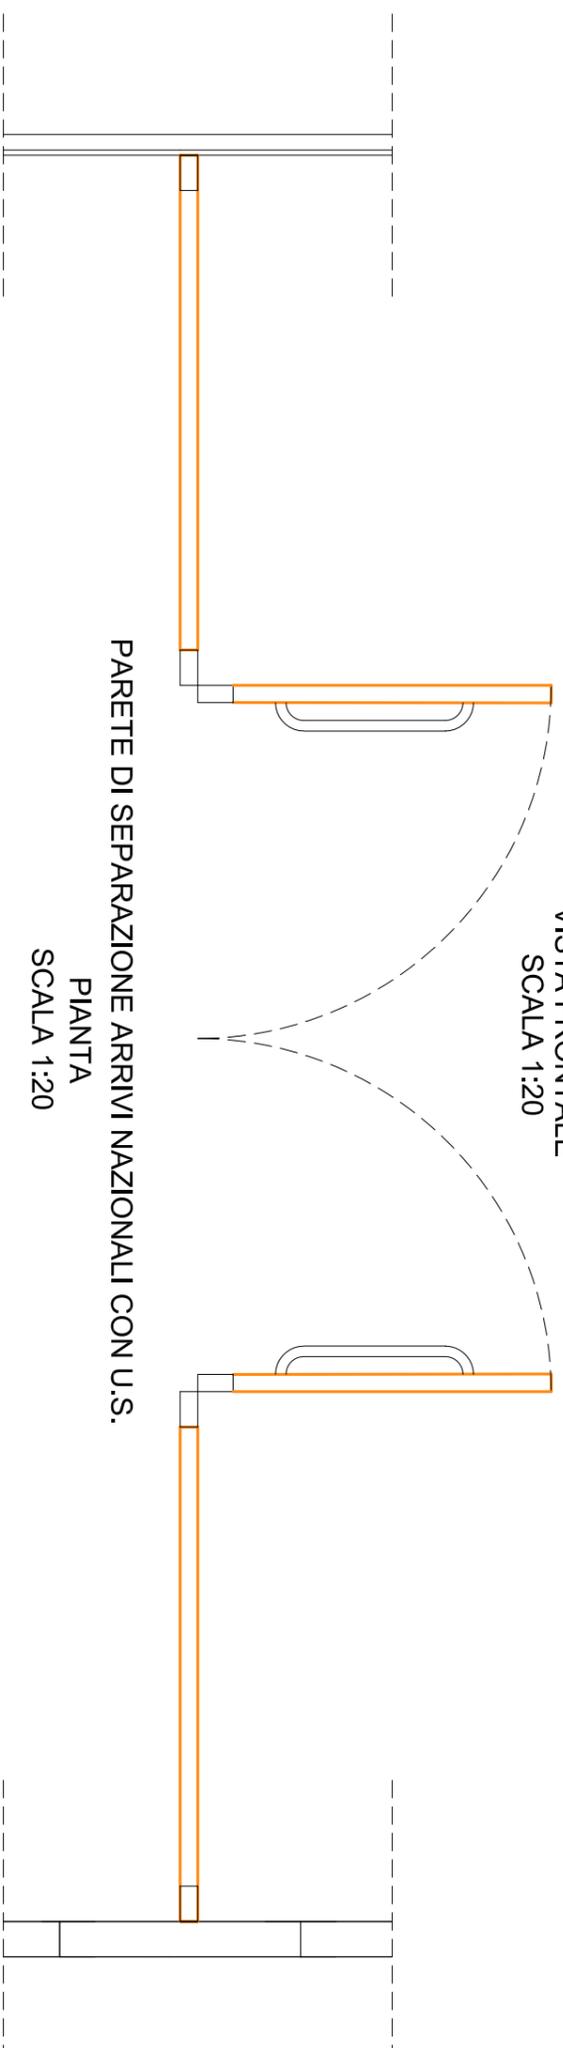

PARETE DI SEPARAZIONE ARRIVI NAZIONALI CON U.S.
 Pianta
 SCALA 1:20

DIS. N. 2023581	DATA : 10/11/2023	TITOLO: AEROPORTO TRAPANI - BIRGI	ING. DIEGO BAVETTA Consulenza e Progettazione Impianti C/da San Leonardo, 134 - Cell. 333/6926223 MARSALA
Scala :	Fg. 1 di 1	AIRGEST S.P.A. - SEDE PRESSO AEROPORTO TRAPANI BIRGI PRATICA V.V.F. N.12892-MODIFICHE SENZA AGGRAVIO ATTIVITA' 78.1.C PARETE DI SEPARAZIONE ARRIVI NAZIONALI A PIANO TERRA	