


Porta scorrevole automatica  
vista frontale A-A  
SCALA 1:20

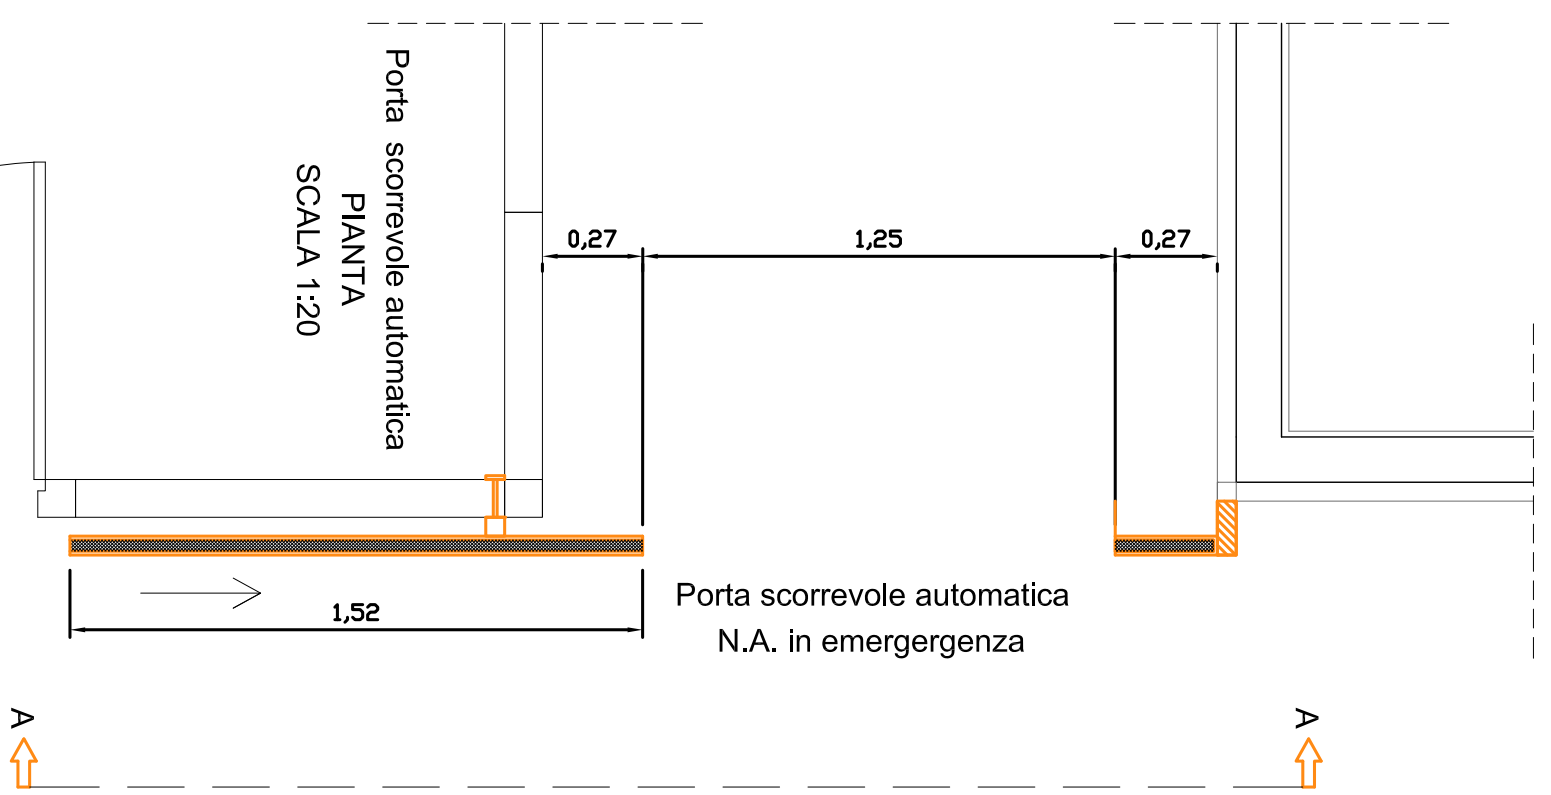

DIS. N. 2023583	DATA : 30/10/2023	TITOLO:	AEROPORTO TRAPANI - BIRGI
Scala : 1	Fg. 1 di 1	AIRGEST S.P.A. - SEDE PRESSO AEROPORTO TRAPANI BIRGI	PRATICA VV.F. N.12892-MODIFICHE SENZA AGGRAVIO ATTIVITA' 78.1.C
		PRATICA AUTOMATICA CORRIDOIO PRIMO PIANO UFFICI PRESIDENZA	ING. DIEGO BAVETTA Consulenza e Progettazione Impianti C/da San Leonardo, 134 - Cell. 333/6926223 MARSALA