


Struttura e rivestimento in legno avente stesse caratteristiche e tonalità di colore della parete dove è installata

PORTA USCITA CORRIDOIO UFFICI PRESIDENZA
VISTA FRONTALE DELLA STRUTTURA
SCALA 1:20

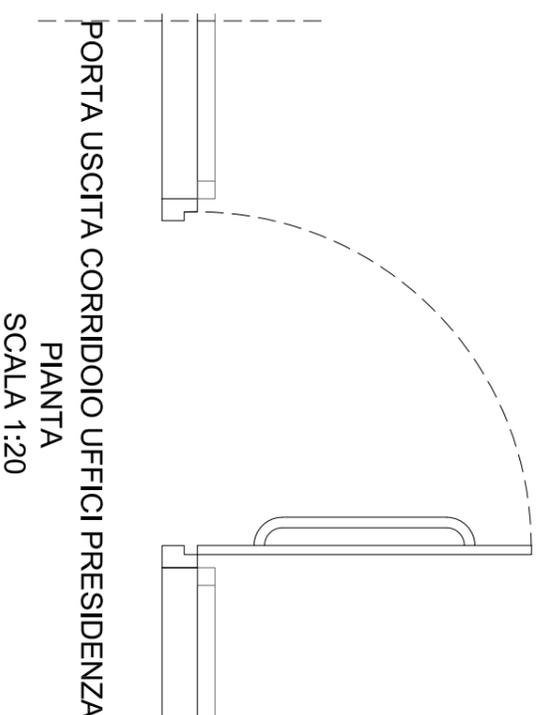

PORTA USCITA CORRIDOIO UFFICI PRESIDENZA
PIANTA
SCALA 1:20

DIS. N. 2023584	DATA : 30/10/2023	TITOLO: AEROPORTO TRAPANI - BIRGI AIRGEST S.P.A. - SEDE PRESSO AEROPORTO TRAPANI BIRGI PRATICA VV.F. N.12892-MODIFICHE SENZA AGGRAVIO ATTIVITA' 78.1C PORTA USCITA CORRIDOIO PRIMO PIANO UFFICI PRESIDENZA	ING. DIEGO BAVETTA Consulenza e Progettazione Impianti C/da San Leonardo, 134 - Cell. 333/6926223 MARSALA
Scala :	Fg. 1 di 1		