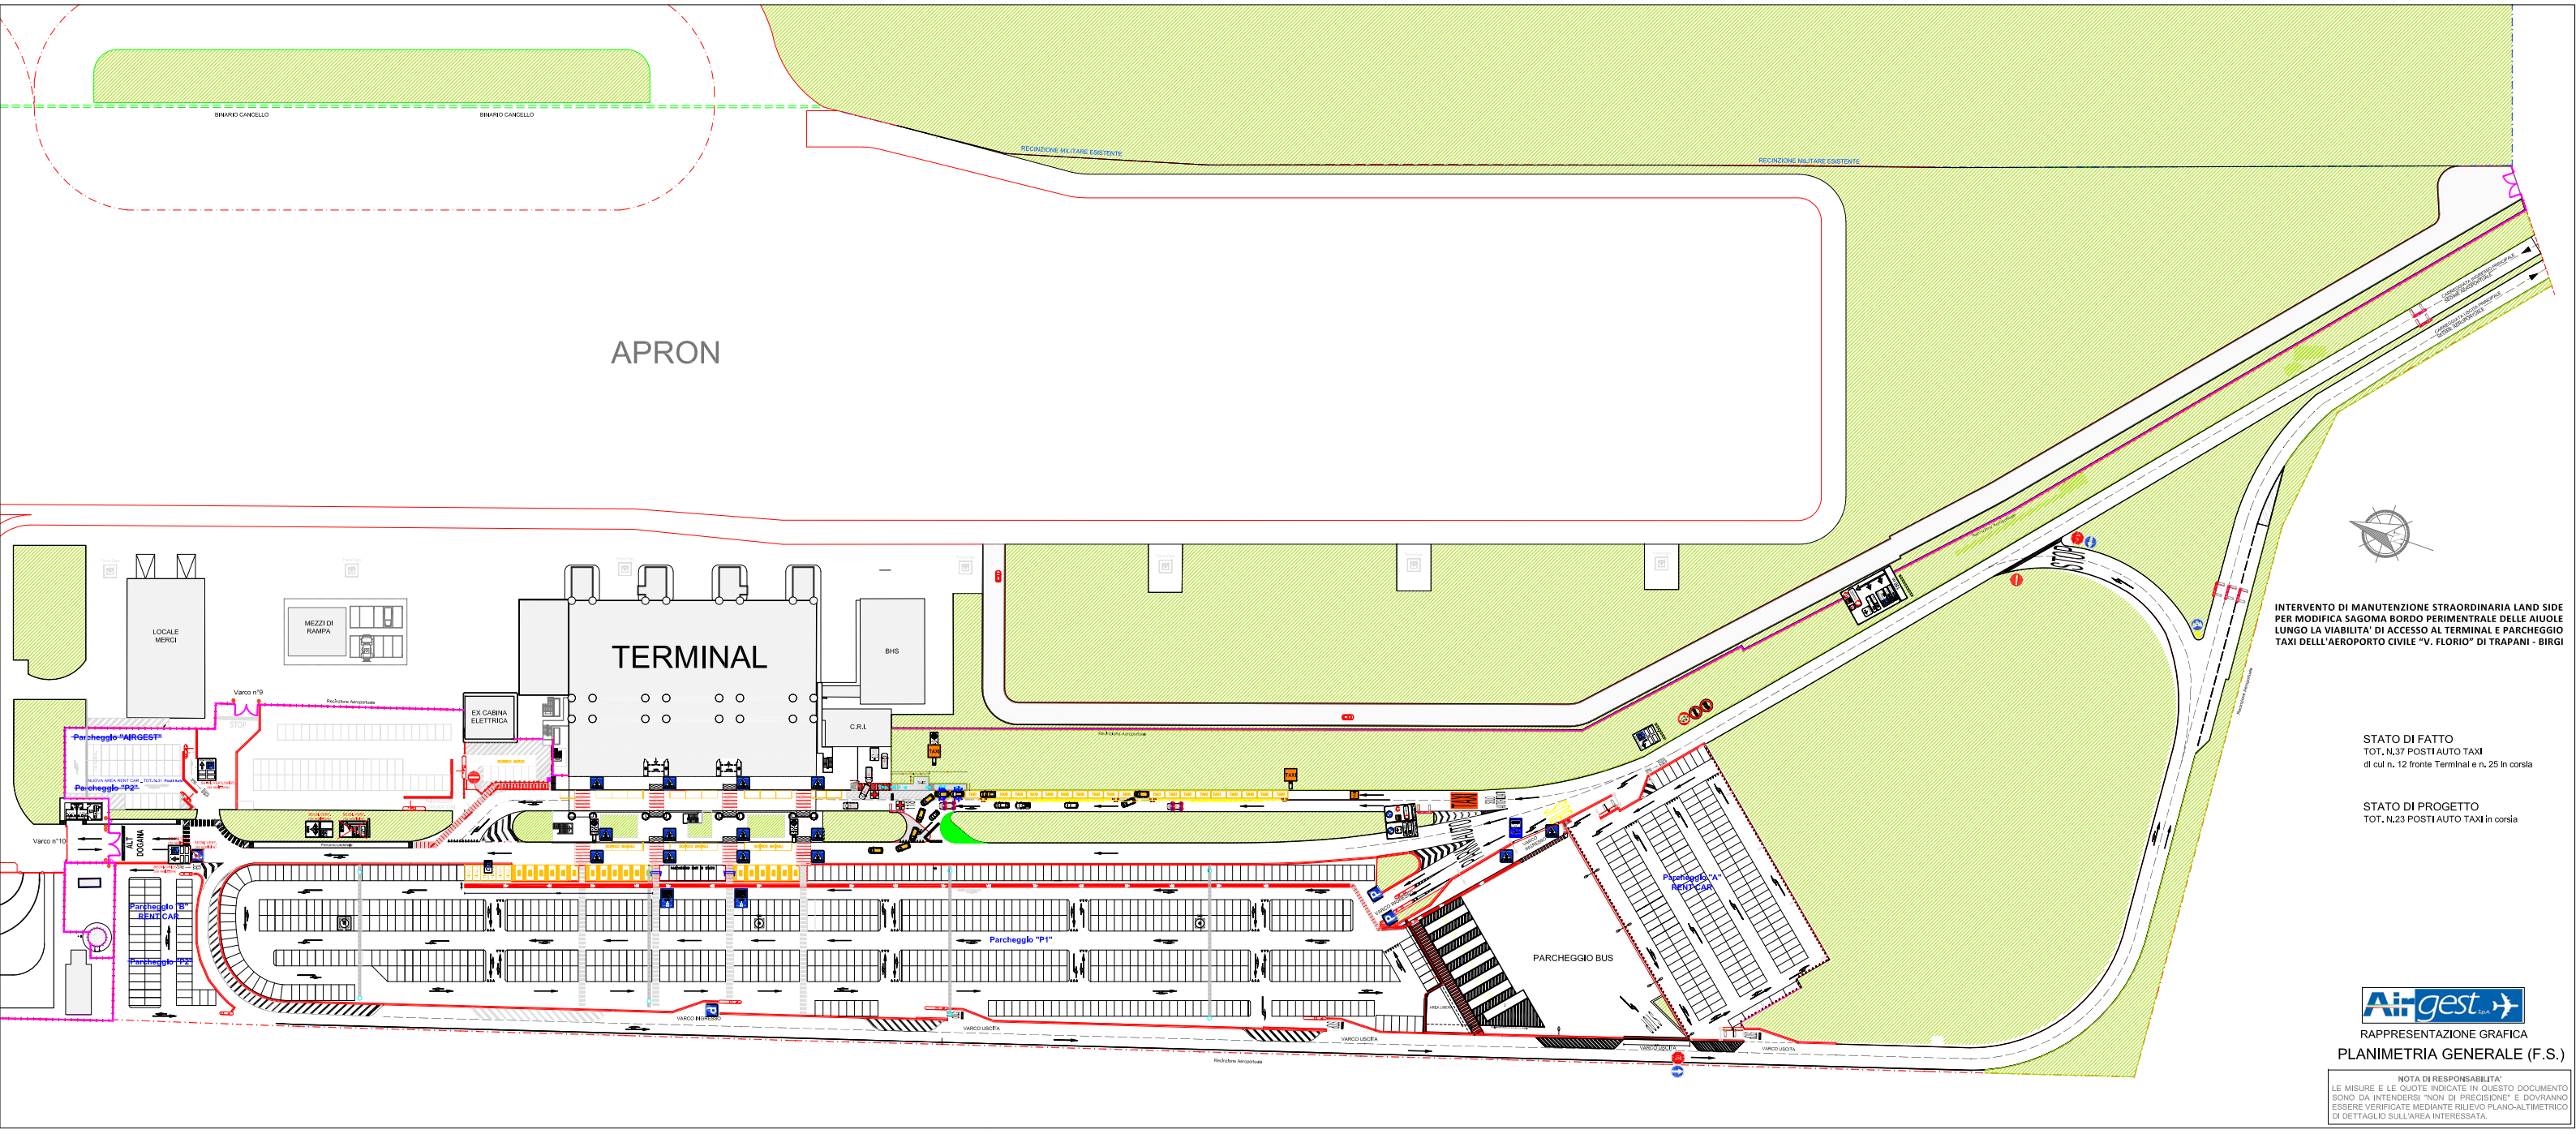

INTERVENTO DI MANUTENZIONE STRAORDINARIA LAND SIDE PER MODIFICA SAGOMA BORDO PERIMENTRALE DELLE AIUOLE LUNGO LA VIABILITA' DI ACCESSO AL TERMINAL E PARCHEGGIO TAXI DELLL'AEROPORTO CIVILE "V. FLORIO" DI TRAPANI - BIRGI

STATO DI FATTO
TOT. N.37 POSTI AUTO TAXI
di cui n. 12 fronte Terminal e n. 25 in corsia

STATO DI PROGETTO
TOT. N.23 POSTI AUTO TAXI in corsia

Airgest S.p.A.

RAPPRESENTAZIONE GRAFICA

PLANIMETRIA GENERALE (F.S.)

NOTA DI RESPONSABILITA'
LE MISURE E LE QUOTE INDICATE IN QUESTO DOCUMENTO SONO DA INTENDERSI "NON DI PRECISIONE" E DOVRANNO ESSERE VERIFICATE MEDIANTE RILIEVO PLANO-ALTIMETRICO DI DETTAGLIO SULL'AREA INTERESSATA.