

MINISTERO DELLE INFRASTRUTTURE E DEI TRASPORTI
E.N.A.C.
 ENTE NAZIONALE per L'AVIAZIONE CIVILE

**AEROPORTO INTERNAZIONALE "VINCENTO FLORIO"
 DI TRAPANI - BIRGI**




PROGETTO ESECUTIVO
 Progetto per la realizzazione di una struttura precaria "Pergotenda" per il Parcheggio BUS dell'Aeroporto Civile "V. Florio" di Trapani - Birgi

EGA04
1:100


ELABORATO GRAFICO DI PROGETTO

REVISIONE	DATA	DESCRIZIONE	VERIFICATO	APPROVATO	AUTORIZZATO
00	08/01/2024	PRIMA EMISSIONE			
01					
02					


PROGETTISTA	COMITENTE
Studio di Architettura via F. Sciucchi, 45 91025 Marsala (TP)	AIRGEST S.p.A. Aeroporto Civile "V. Florio" Trapani Birgi 91031 Comune di Marsala (TP)
IL PROGETTISTA Arch. Francesco Benetta	P.1.1. Progettazione Servizio Clienti
Coordinatore Manager/Operativo Servizio Manager Andrea Basso	P.1.2. Progettazione Servizio Clienti
Coordinatore Marketing Manager/Plan. Security Maria Antonia	P.1.3. Progettazione Servizio Clienti
P.1.4. Personal Gestione Bus	Safety Manager O.S.P.P. Marco Di Maria

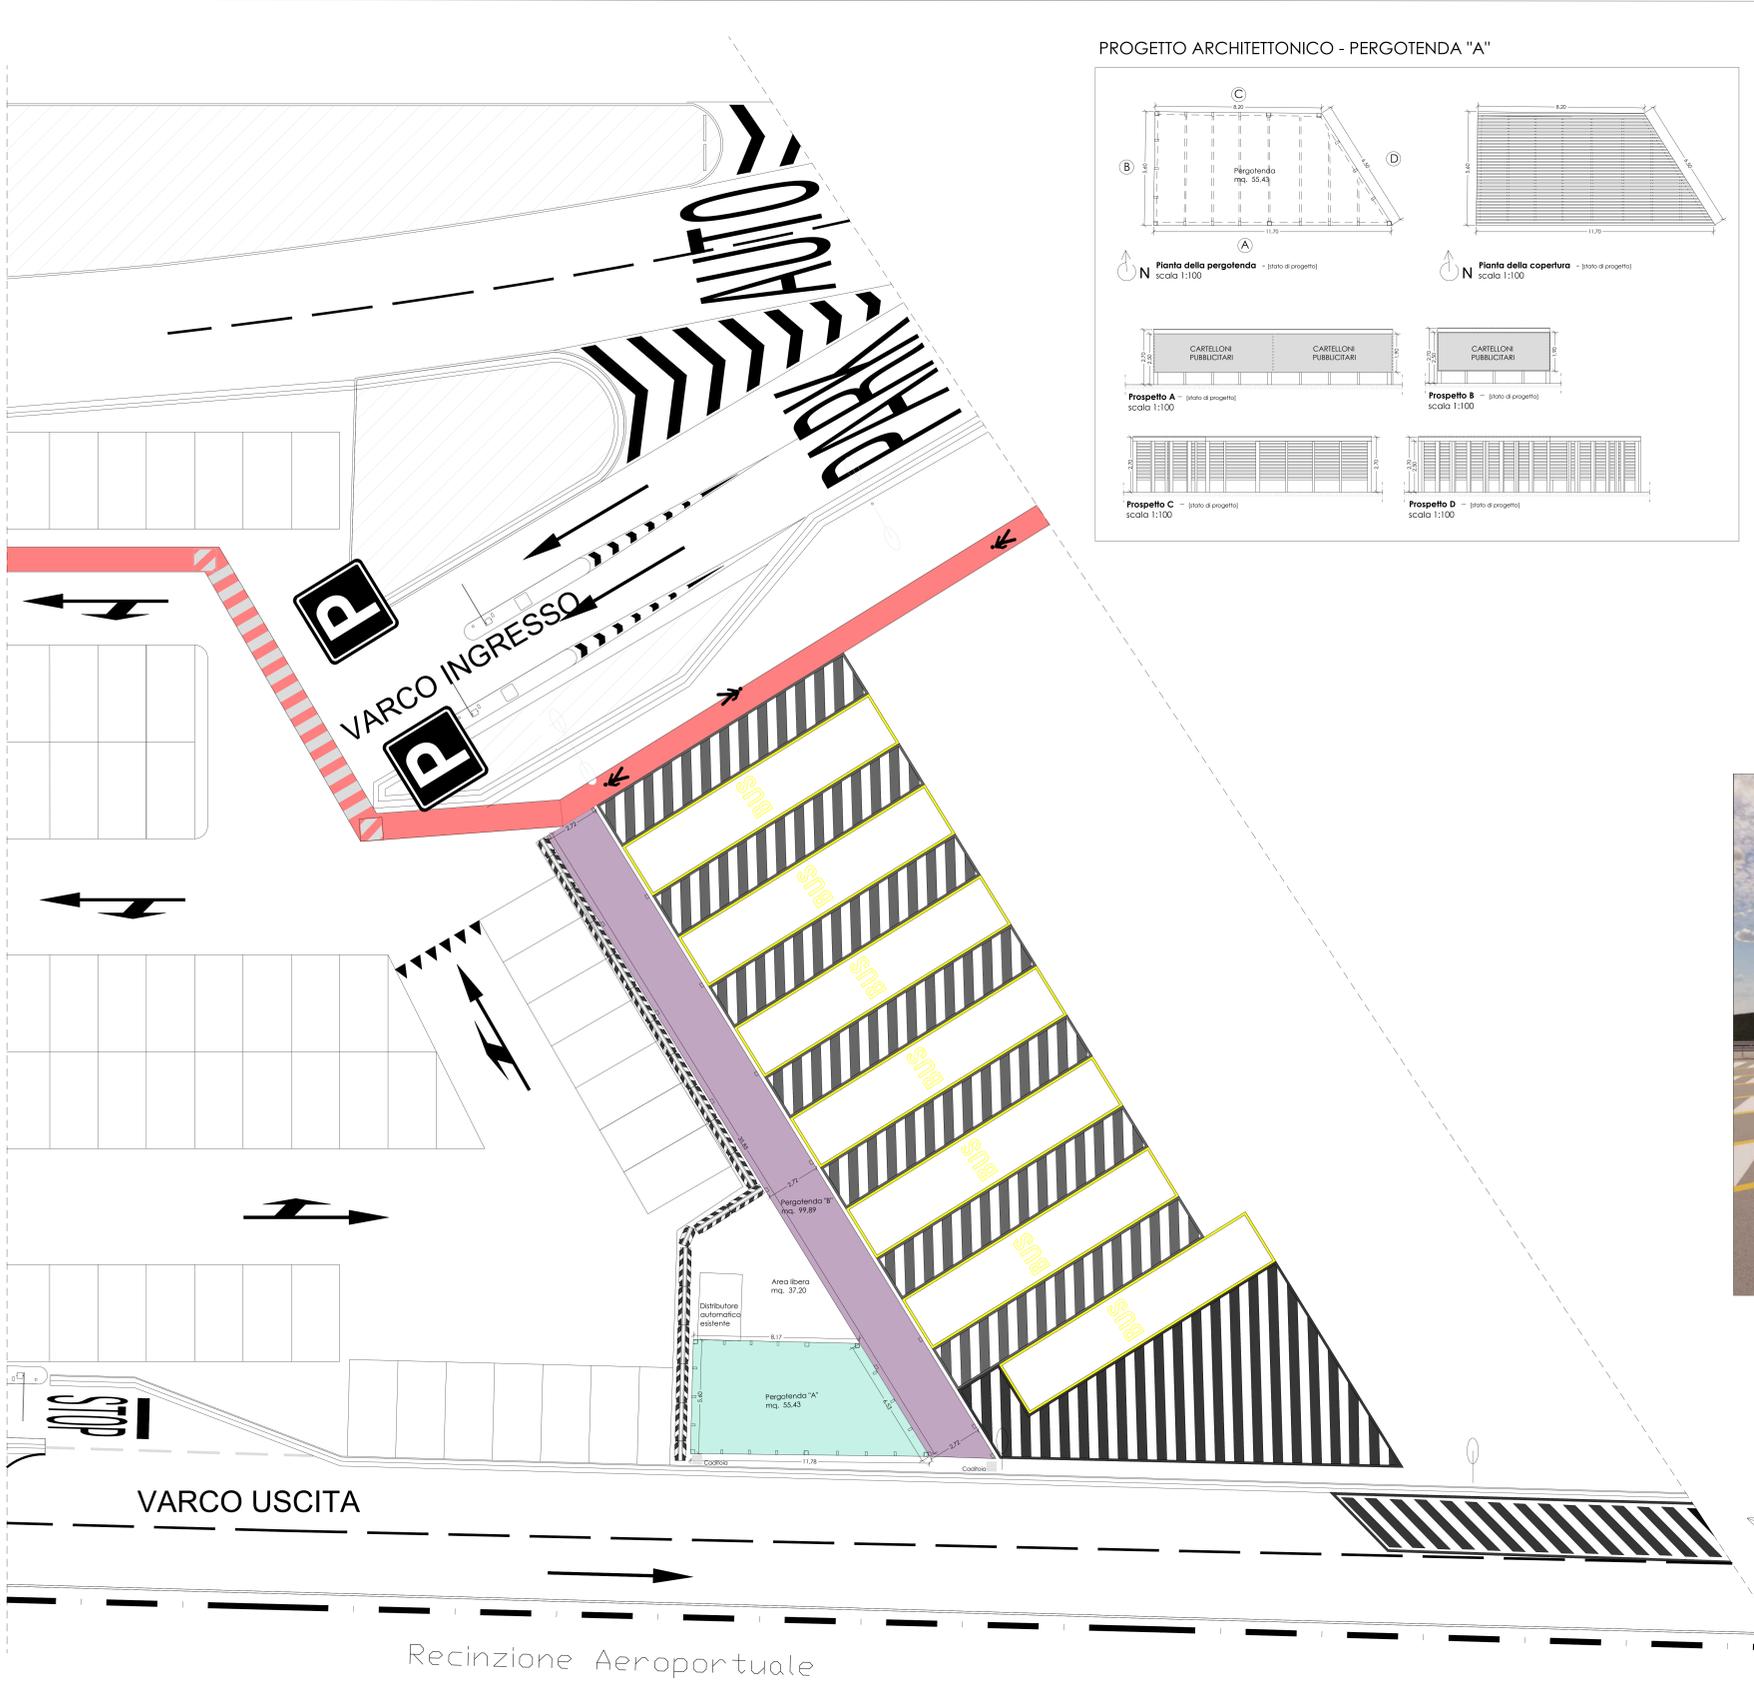

PROGETTO ARCHITETTONICO - PERGOTENDA "A"

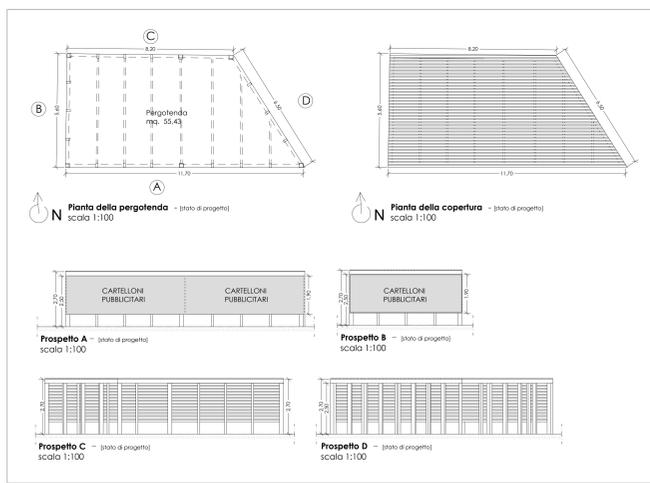

PROGETTO ARCHITETTONICO - PERGOTENDA "B"

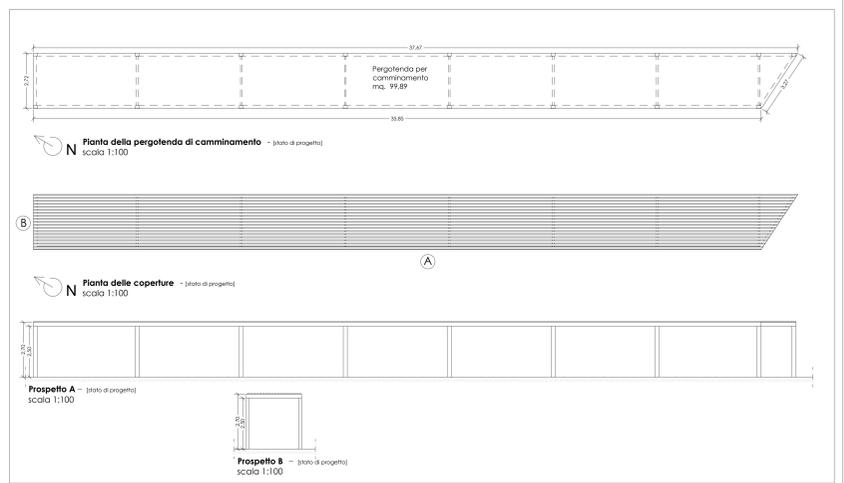

VISTA DEL PROGETTO DA REALIZZARE DALLO STALLO DEI BUS



N **Planimetria** - [stato di progetto] scala 1:100