

MINISTERO DELLE INFRASTRUTTURE E DEI TRASPORTI

E.N.A.C.

ENTE NAZIONALE per L'AVIAZIONE CIVILE

**AEROPORTO INTERNAZIONALE "VINCENZO FLORIO"
DI TRAPANI - BIRGI**



PROGETTO ESECUTIVO

Realizzazione di una struttura precaria "Pergotenda" per il Parcheggio BUS dell'Aeroporto Civile "V. Florio" di Trapani - Birgi

ES01

1:500

PLANIMETRIA SICUREZZA IN CANTIERE

REVISIONE	DATA	DESCRIZIONE	VERIFICATO	APPROVATO	AUTORIZZATO
00	08/01/2024	PRIMA EMISSIONE			
01					
02					

PROGETTISTA

Studio di Architettura
via F.sco Struppa, 45
91025 Marsala (TP)

IL PROGETTISTA
Arch. Federica Bavetta



COMMITTENTE



AIRGEST S.p.A.
Aeroporto Civile "V. Florio" Trapani Birgi
91031 Comune di Misiliscemi (TP)

Accountable Manager/Operational Services Manager
Michele Bufo


P.H. Progettazione
Gianluca Licari

Compliance Monitoring Manager/Resp. Security
Maria Longo

Maintenance Manager
Emanuele Bellafiore

P.H. Terminal
Gabriella Bosco

Safety Manager / R.S.P.P.
Mario Vivona

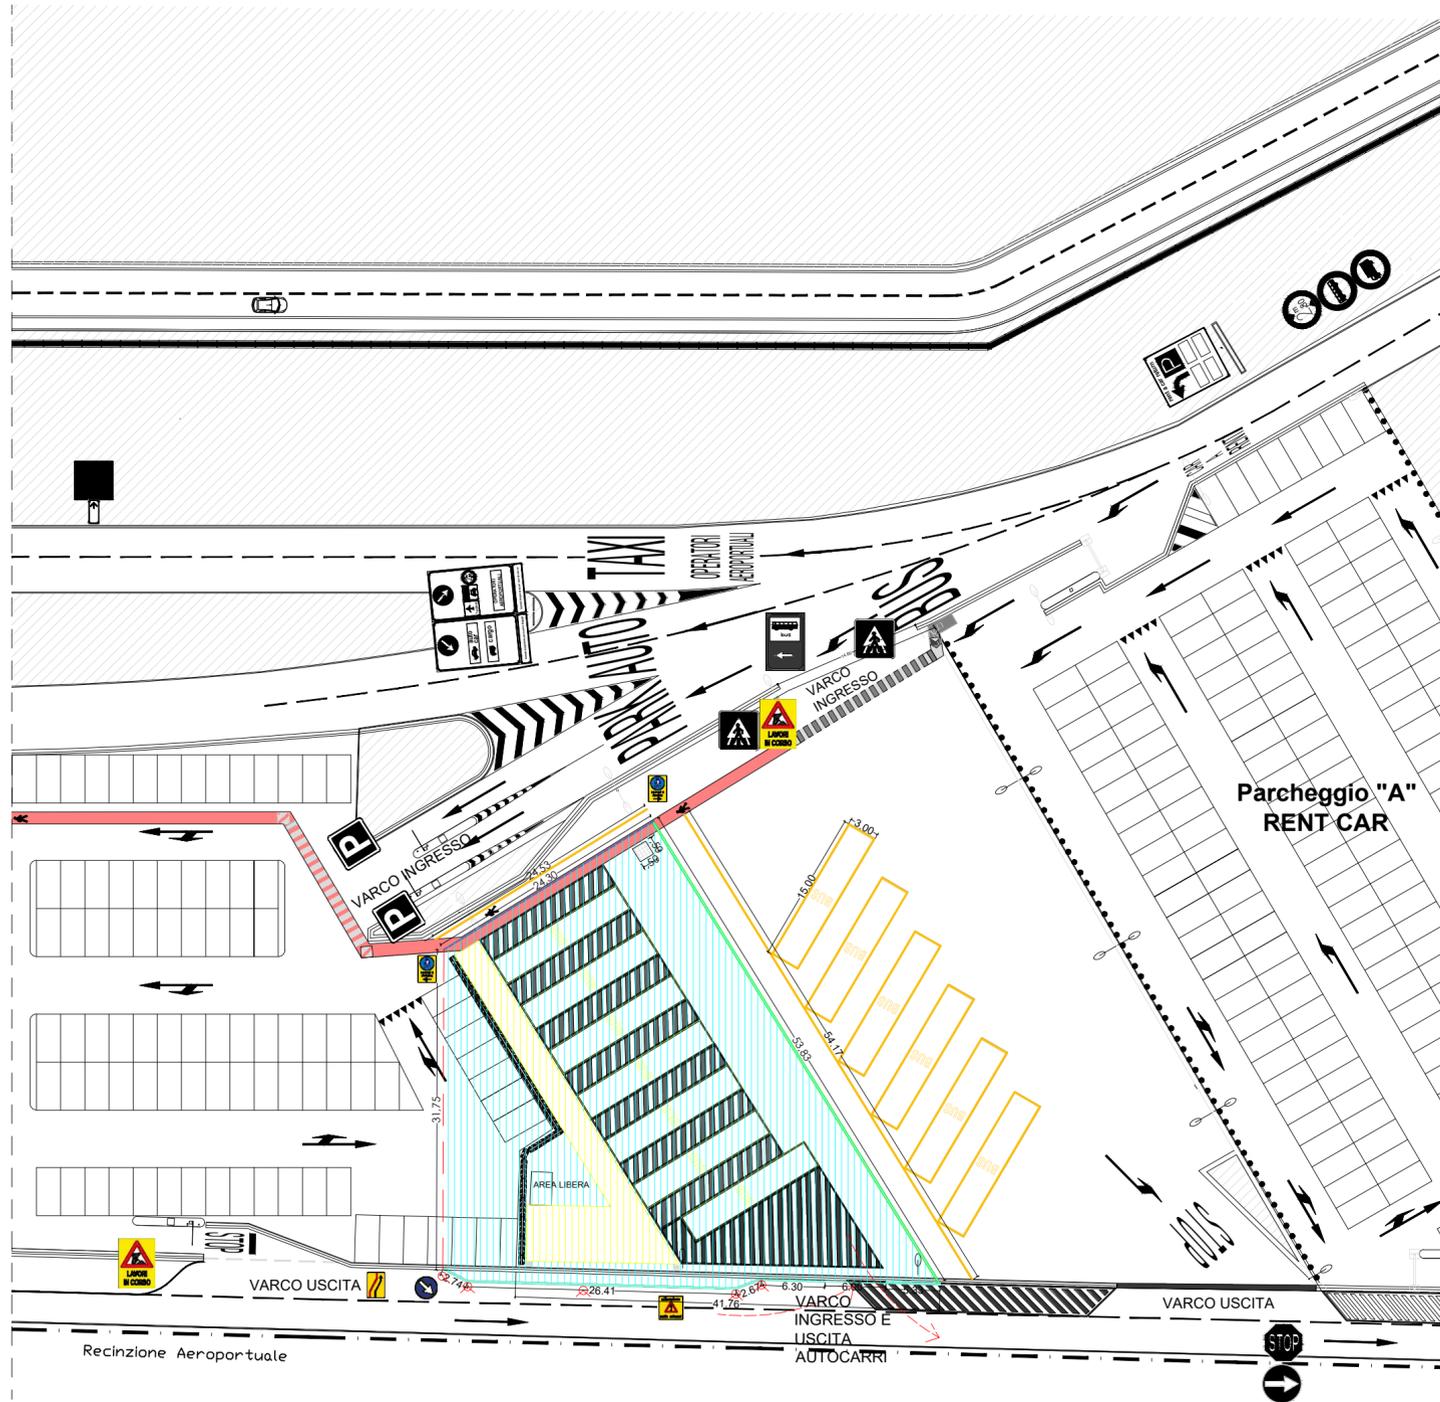

LEGENDA

- AREA OGGETTO DI INTERVENTO
- AREA OGGETTO DI SCAVI
- RECINZIONE DA CANTIERE CON TAVOLATO LAMELLARE h. 2,00 mt
- RECINZIONE DA CANTIERE CON LAMIERA h. 2,00 mt
- RECINZIONE DA CANTIERE CON PALETTI ZINCATI E RETE
- SEGNALETICA LUMINOSA
- CANCELLO DA CANTIERE
- SEGNALETICA ORIZZONTALE PERCORSI PROVVISORI
- W.C. CHIMICO

Planimetria - [stato di progetto]
scala 1:500