



APRON

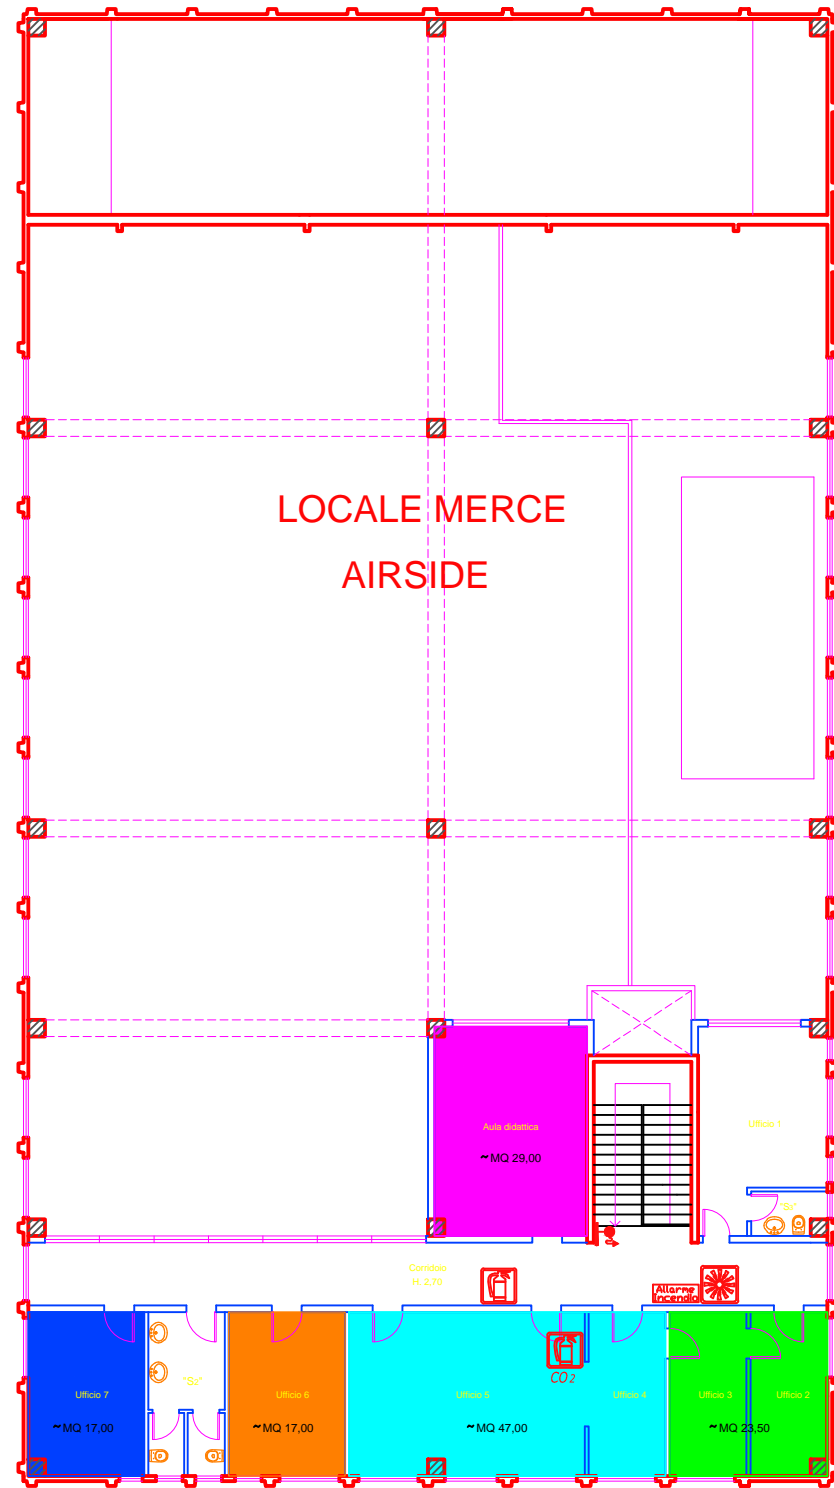

RECINZIONE DOGANALE

PIANO PRIMO

APRON

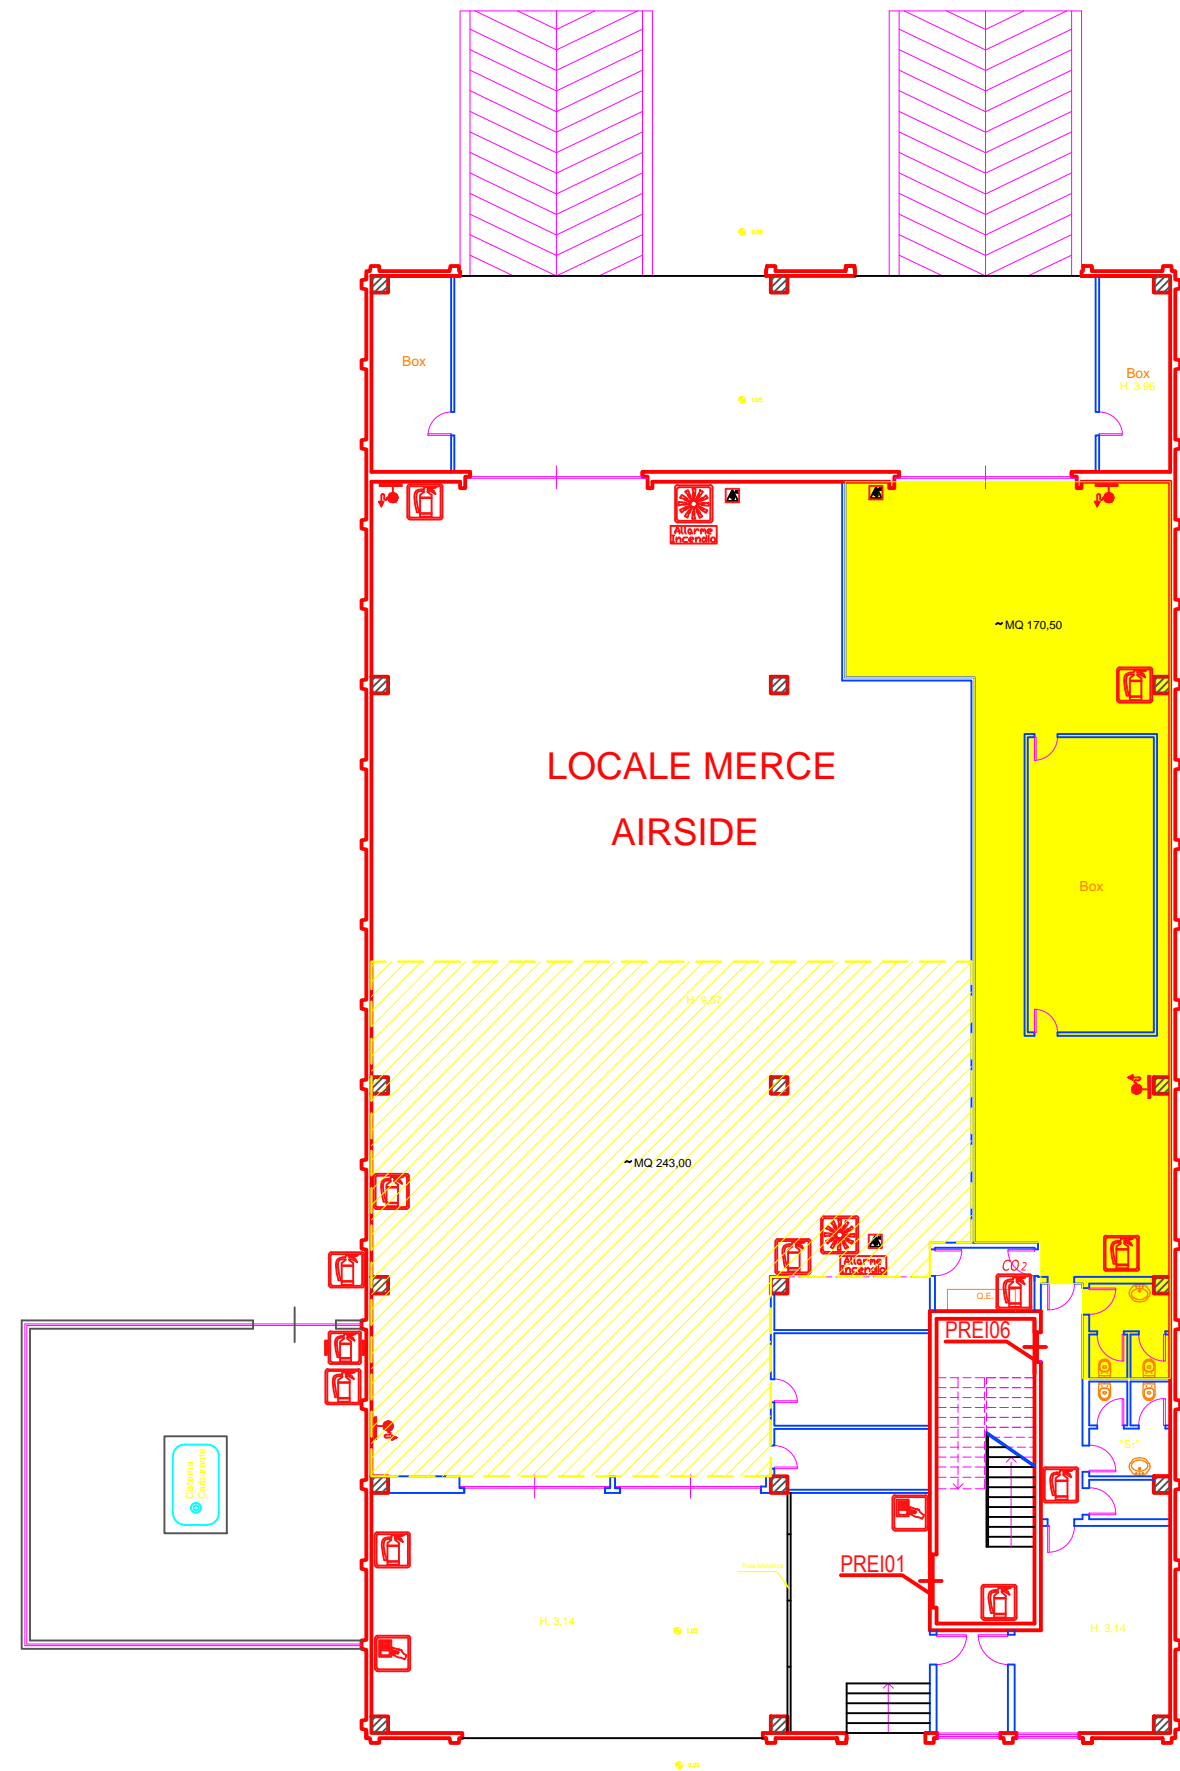

RECINZIONE DOGANALE

PIANO TERRA