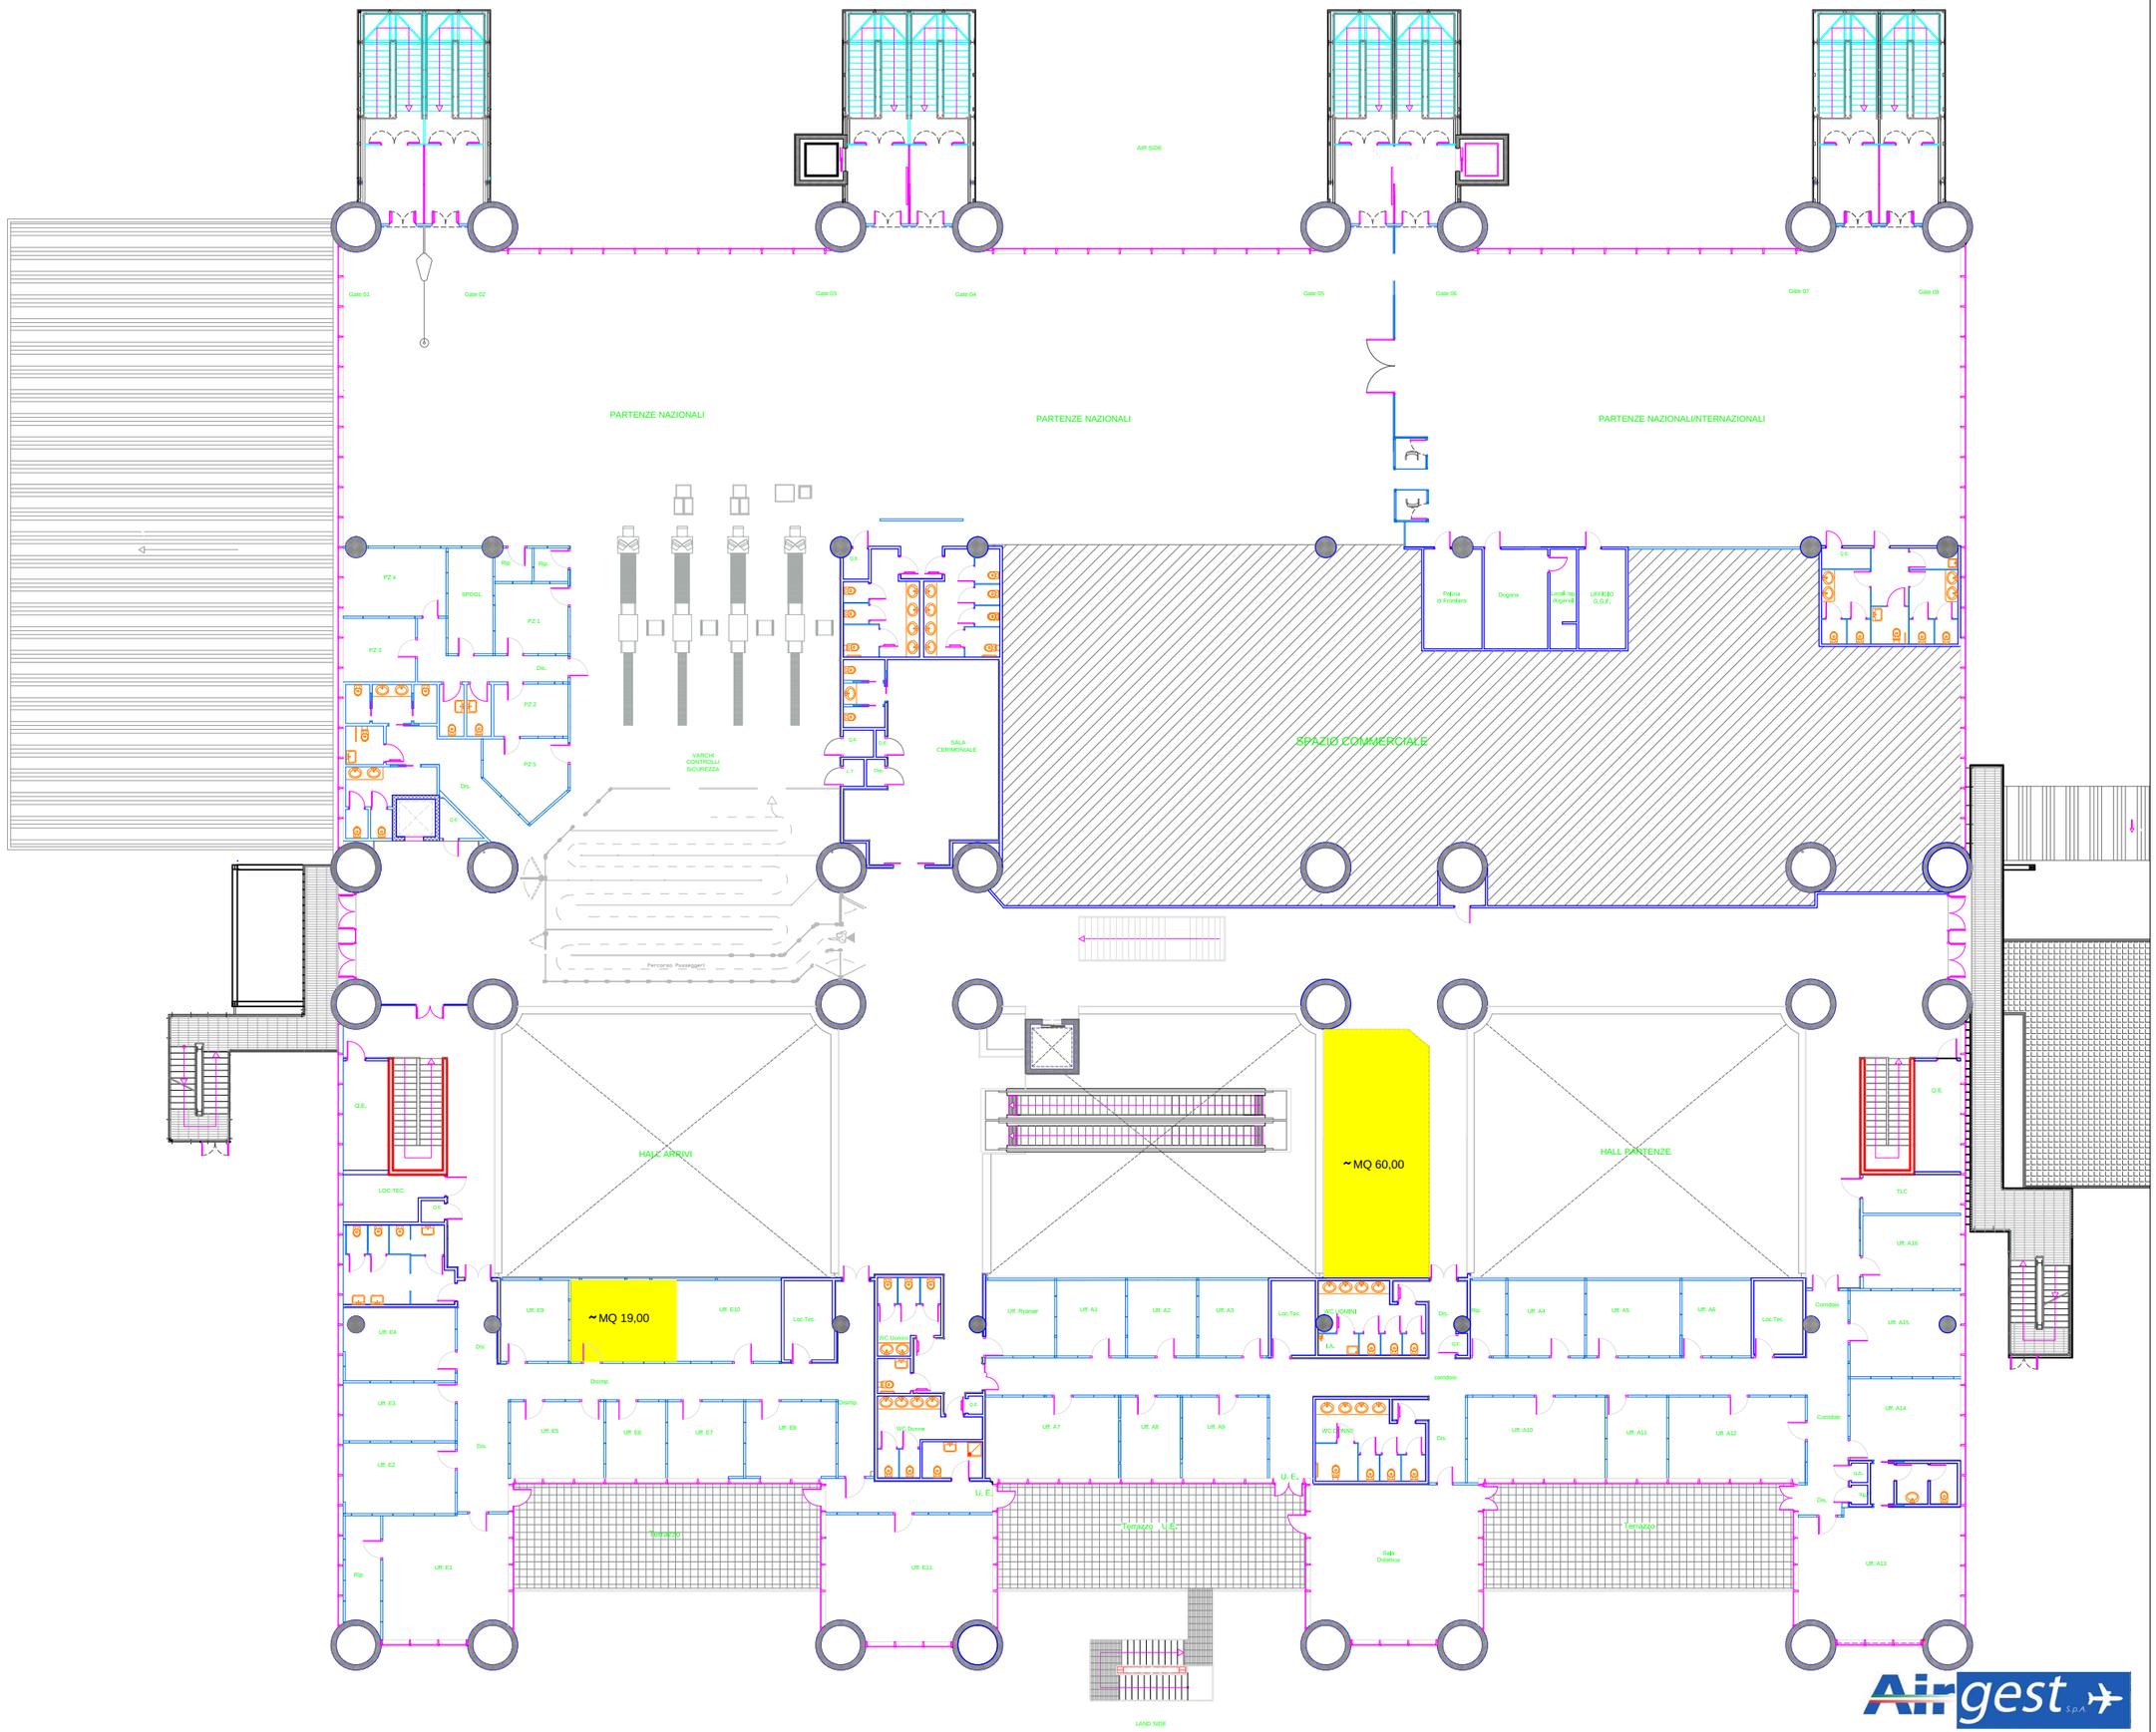

Airgest SpA

TERMINAL - PIANO PRIMO