
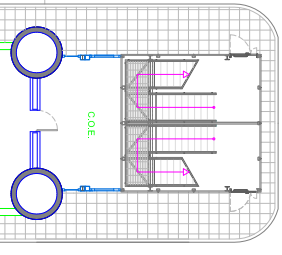
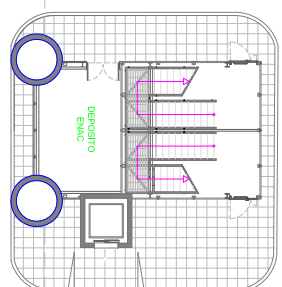
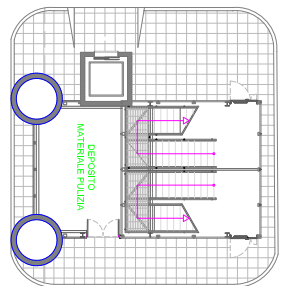
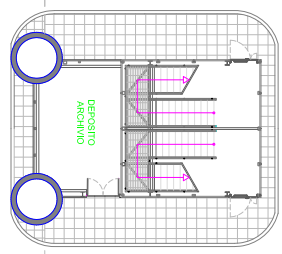


ALLEGATO N°5
- Planimetria Locali in dotazione al P.S.S.A. -

LEGENDA DEI SIMBOLI	
[Linea tratteggiata]	STRADA
[Linea continua]	DESCRIZIONE
[Area verde]	LOCALI PER IL CONTROLLO DI SICUREZZA E LA GESTIONE DELLO STABILIMENTO
[Area gialla]	AREE PER IL CONTROLLO DI SICUREZZA E LA GESTIONE DELLO STABILIMENTO

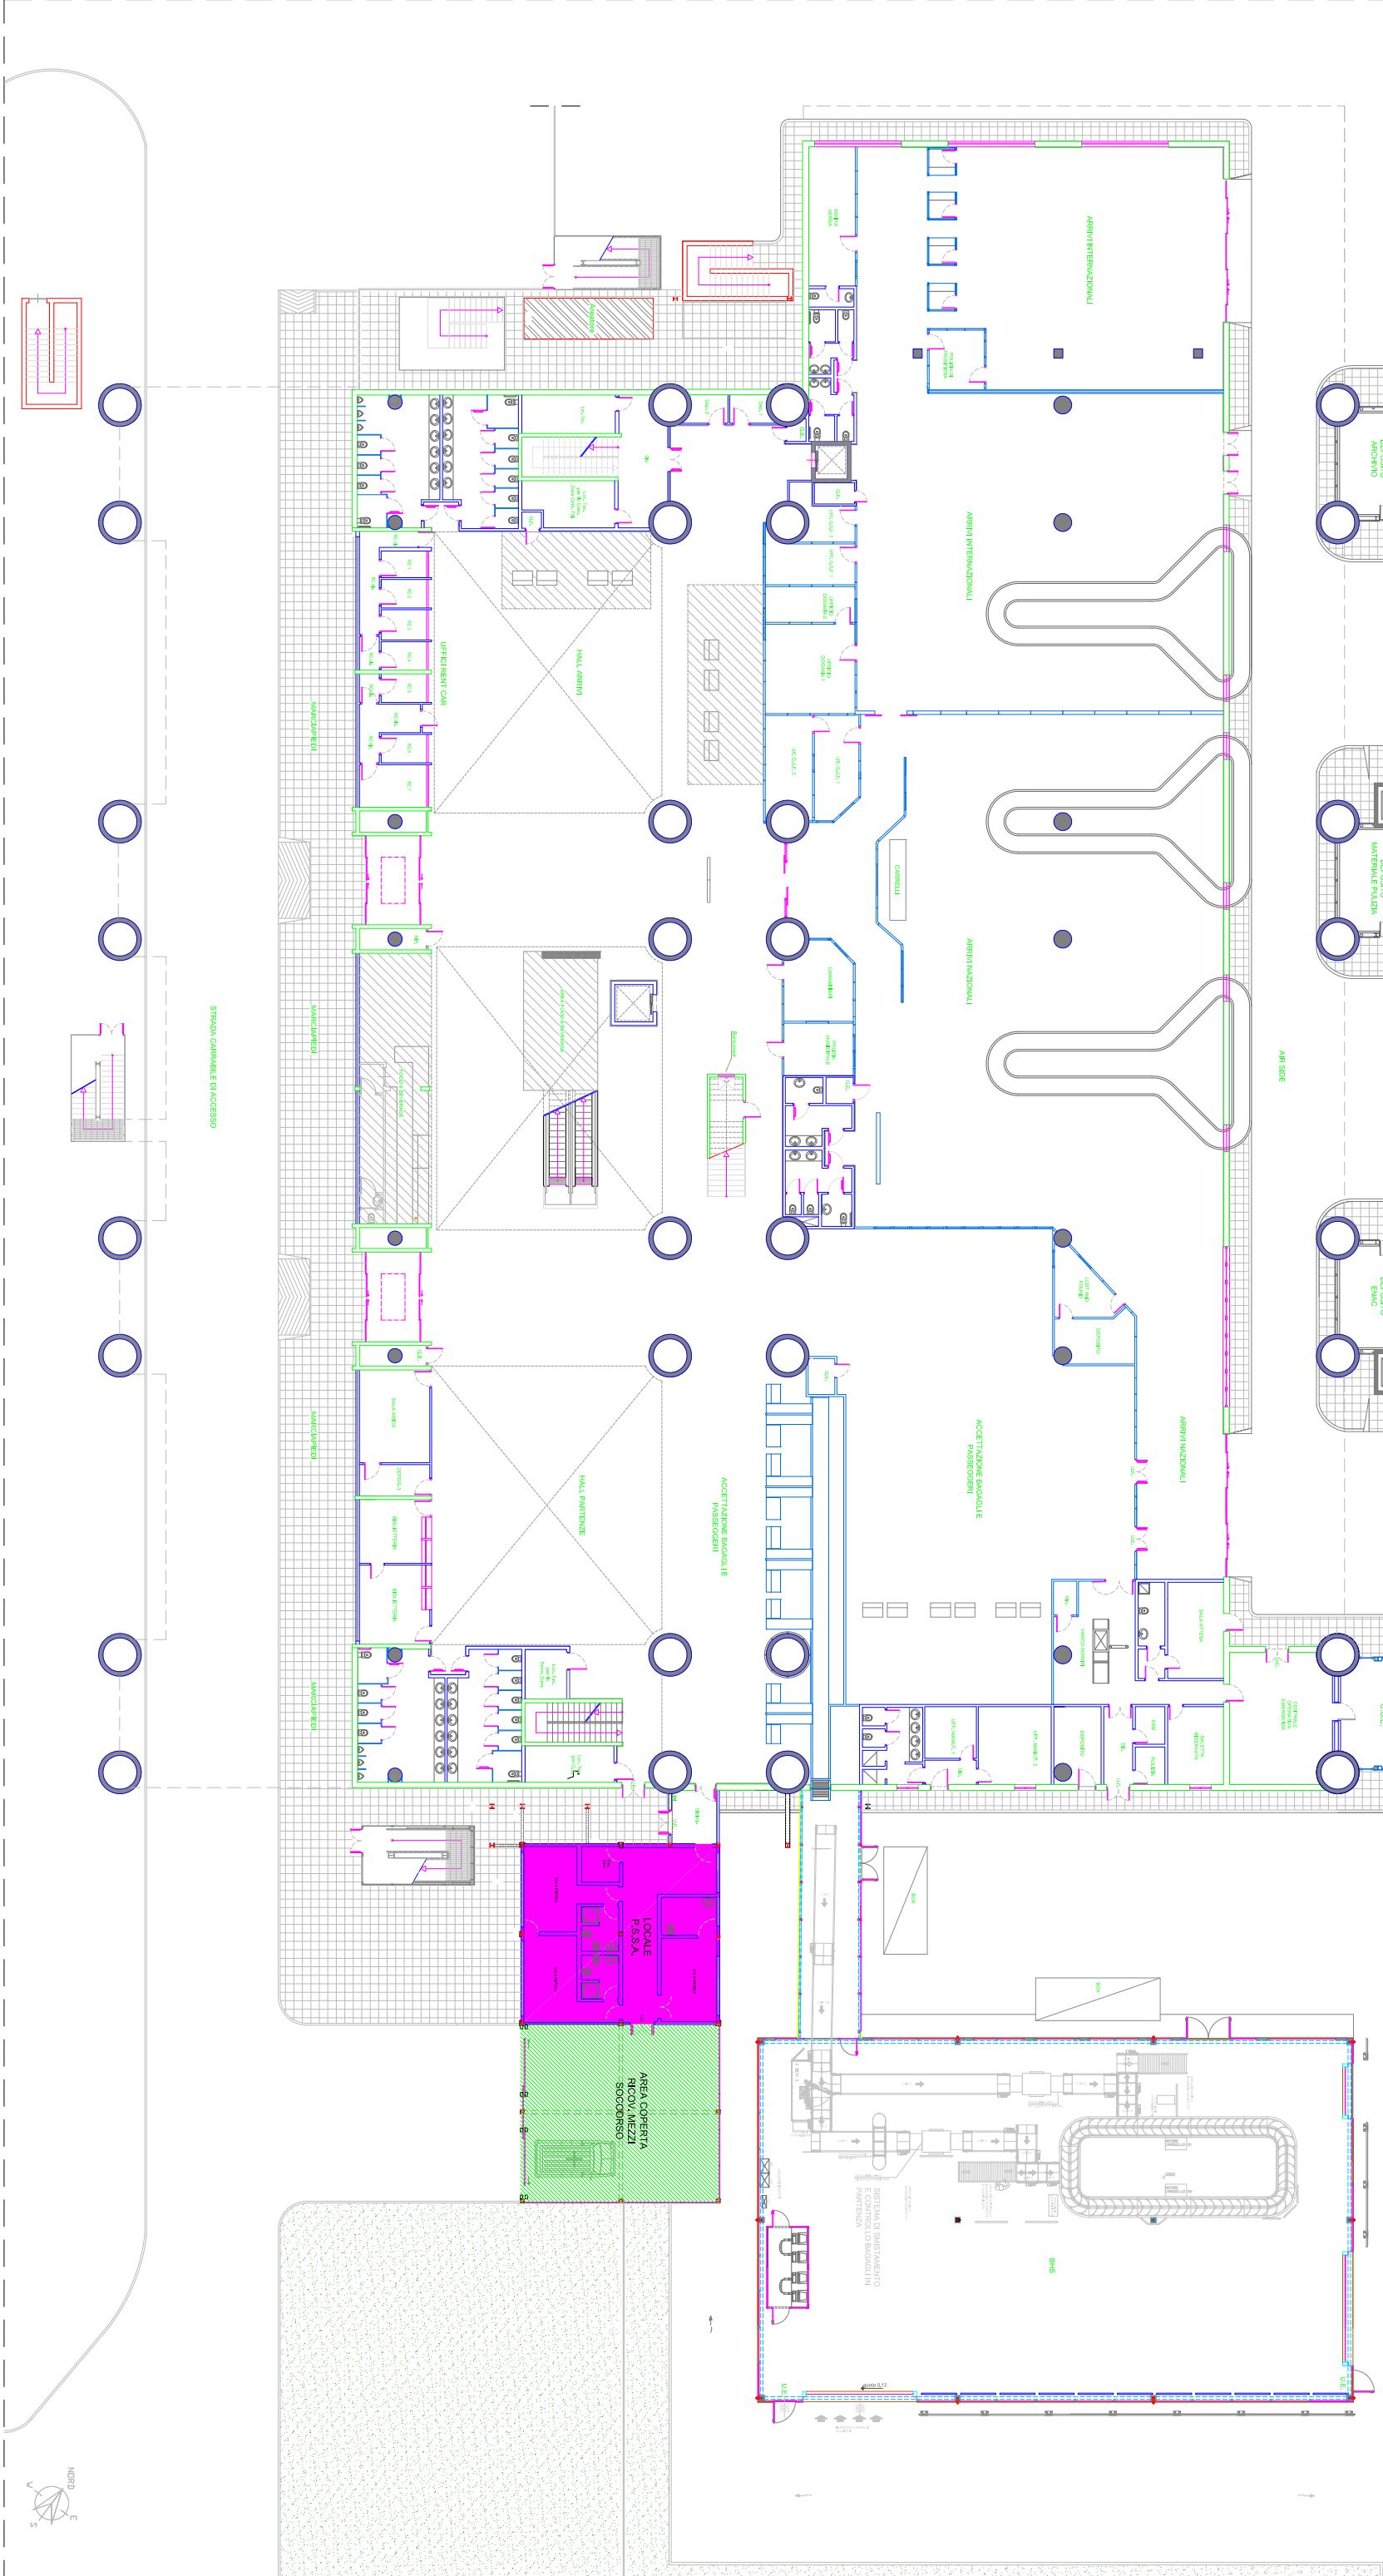

AIR SIDE

BMS

SISTEMA DI SERRAMENTI E CONTROLLO BAGAGLI IN PARTENZA

Baggage

HALL PARTENZE

HALL ARRIVI

UFFICIO PER CAR

MANICAPRETO

MANICAPRETO

MANICAPRETO

MANICAPRETO

STRADA CARIBILI E DI ACCESSO

