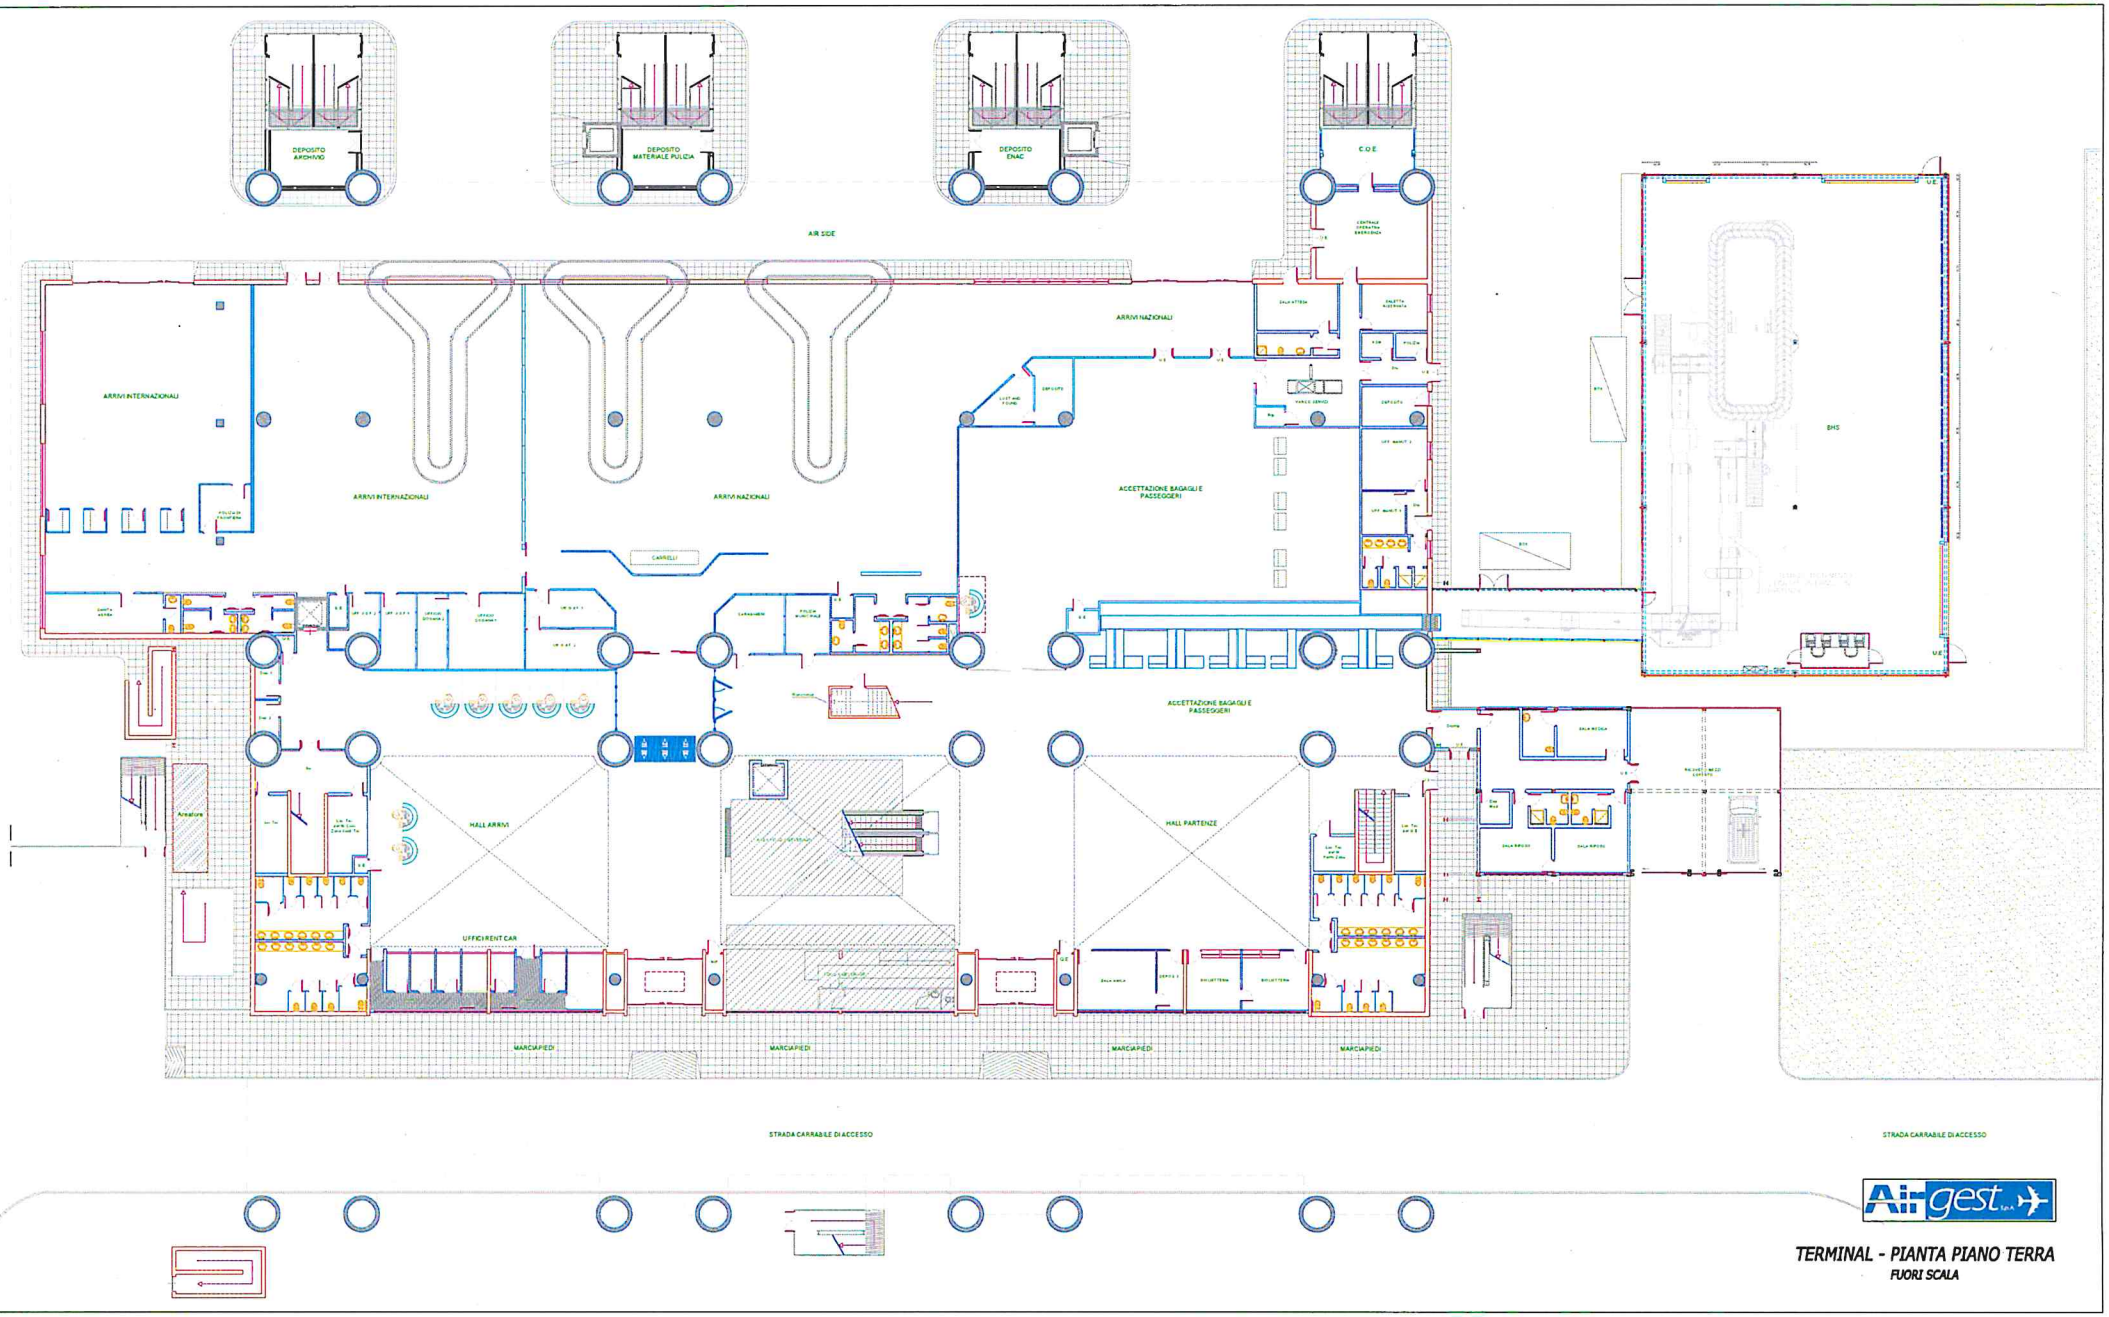

Air gest S.p.A.

TERMINAL - PIANTA PIANO TERRA

FUORI SCALA